


584-05 Lage nicht fest (Wald)

584-03 Lage nicht fest (Acker)

584-04 Lage nicht fest (Acker)

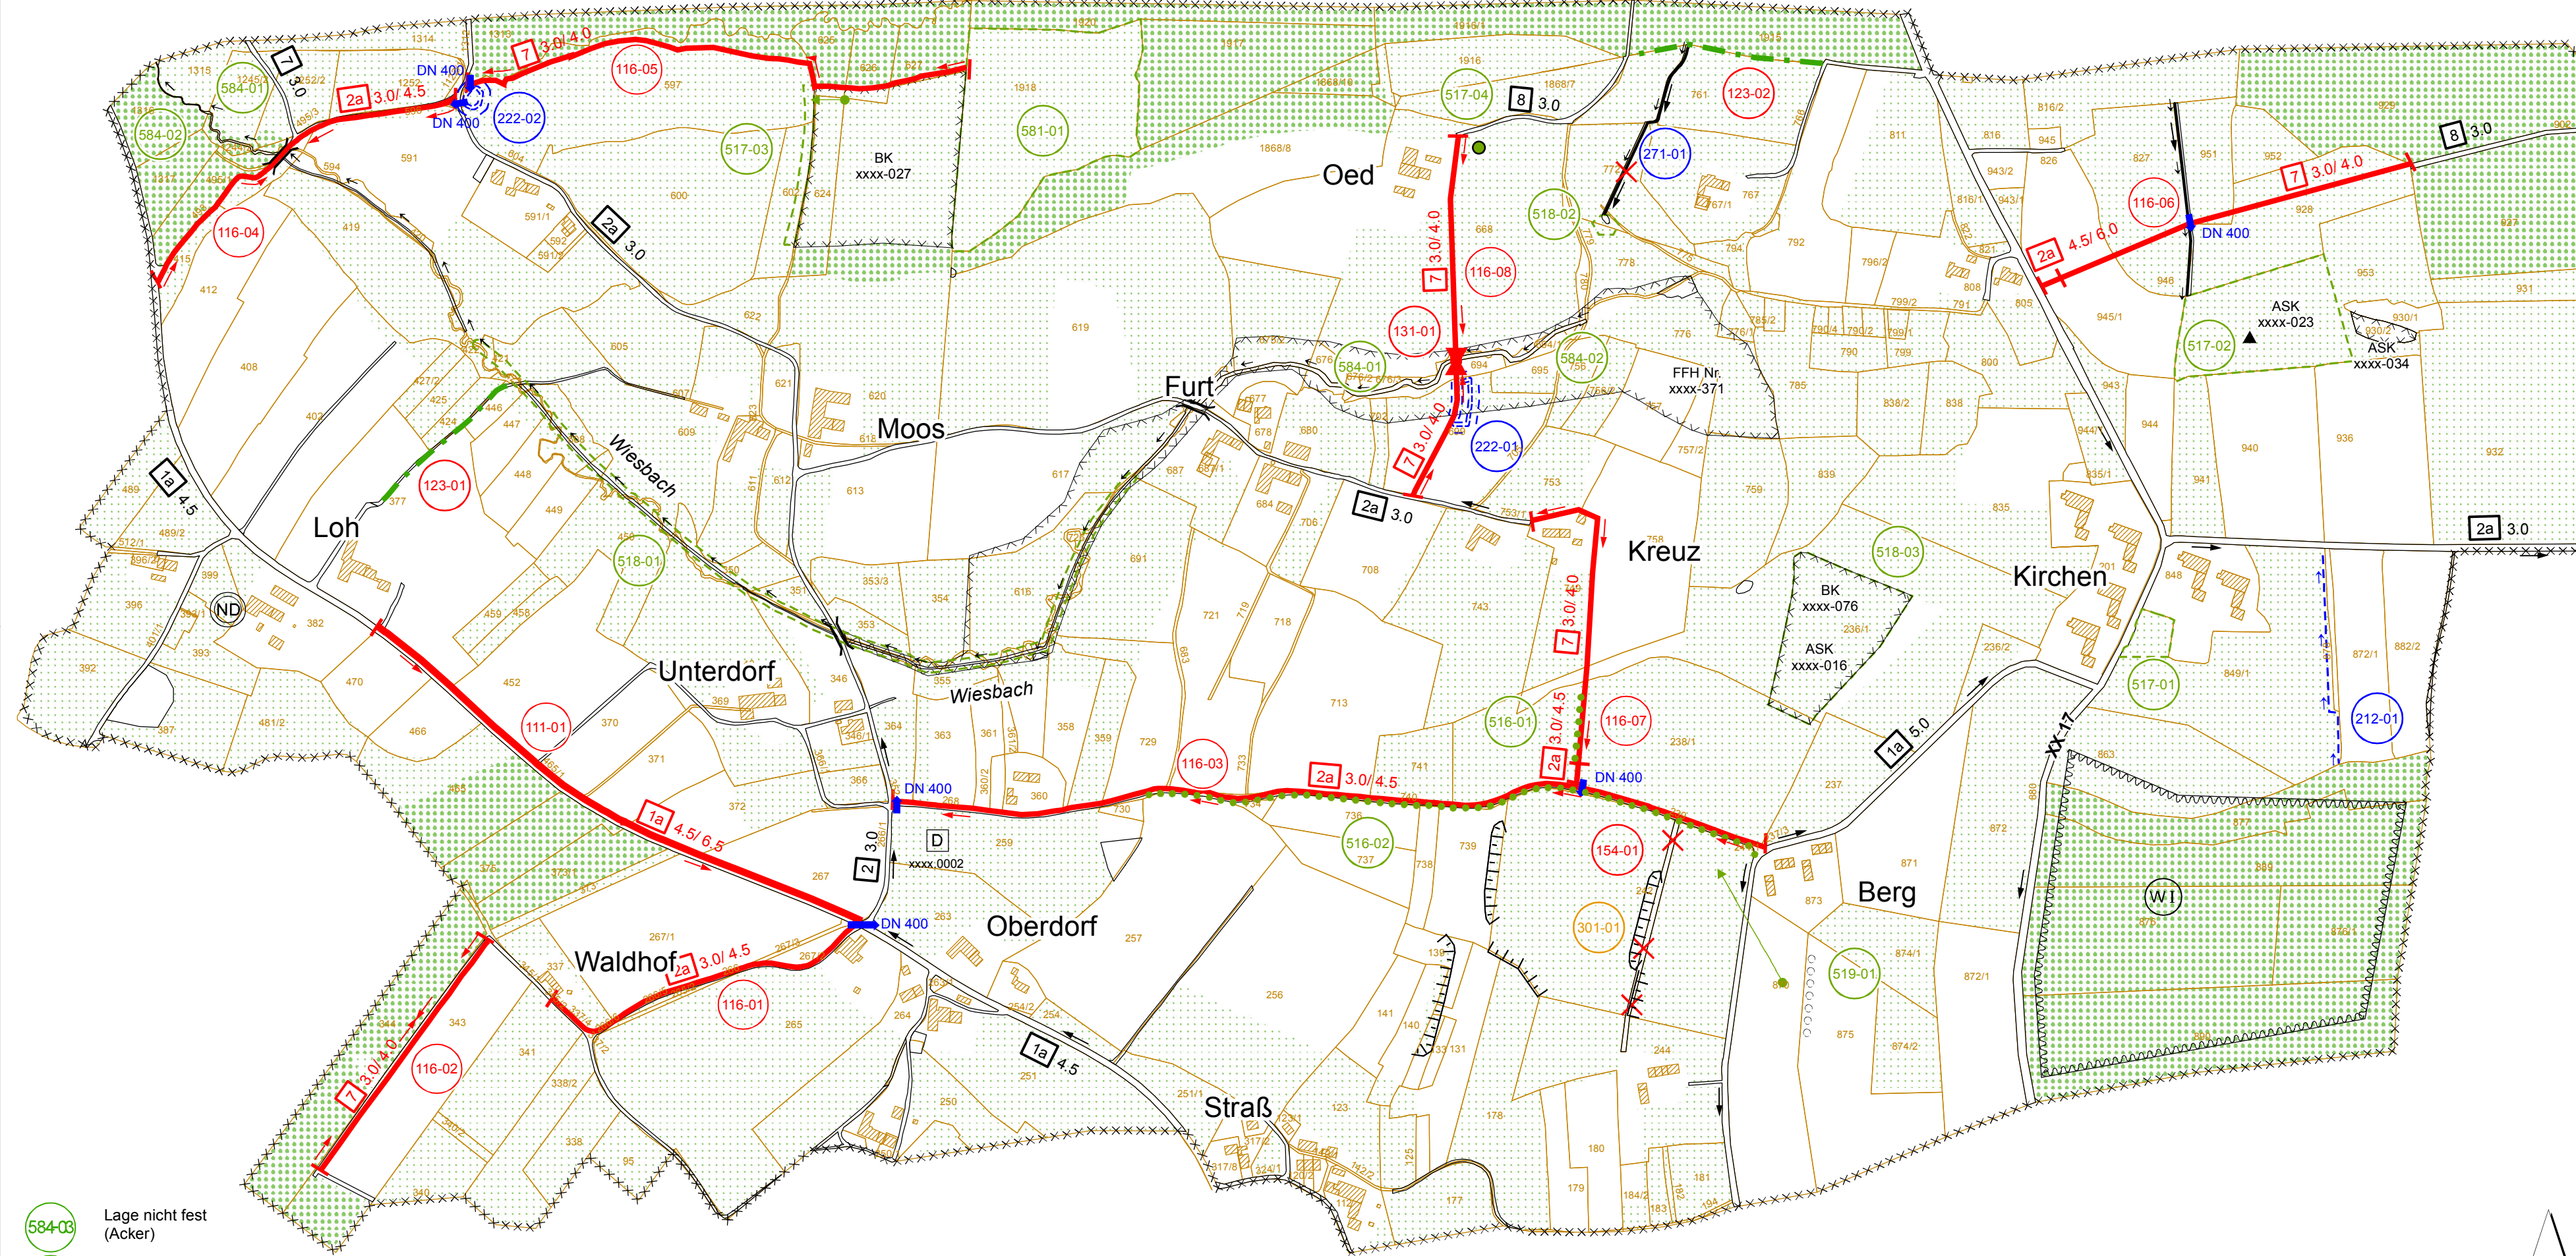

Karte zum Plan über die gemeinschaftlichen und öffentlichen Anlagen (§41 FlurbG):

Geplante Anlage/Maßnahme nach § 41 FlurbG

- Beginn und Ende der Anlage
- (116-01) Maßnahme / Maßnahmenummer aus dem Bereich Verkehr
- (222-01) Maßnahme / Maßnahmenummer aus dem Bereich Wasserwirtschaft
- (301-01) Maßnahme / Maßnahmenummer aus dem Bereich Bodenkultur
- (516-02) Maßnahme / Maßnahmenummer aus dem Bereich Landschaftspflege

Verkehr

- bleibend **geplant**
- Weg zweispurig
- Weg einspurig
- Grünweg
- Brücke
- 3.0 **3.0/4.0** Fahrbahn-/Kronenbreite (Angabe in m)
- Weisseitengraben
- DN 400 Durchlass (mit Angabe der Nennweite in mm)
- 1a bituminöse Tragschicht mit bituminöser Deckschicht
- 2a bituminöse Tragdeckschicht
- 7 Decke ohne Bindemittel
- 8 Einfachbefestigung ohne Bindemittel

Wasserwirtschaft

- Fließgewässer
- Be- und Entwässerungsgraben
- - - Vorflutgraben geplant
- Fließrichtung
- Fließrichtung geplant
- Rückhaltermulde geplant

Bodenkultur


- Beseitigung von Geländehindernissen
- × Beseitigung bzw. Einziehung von Anlagen

Naturschutz

- Versetzung von Vegetationsstrukturen geplant
- punktuelle landschaftspflegerische Maßnahme geplant
- lineare landschaftspflegerische Maßnahmen geplant
- flächenhafte landschaftspflegerische Maßnahmen geplant

Nachrichtlich

- Umgrenzung schützenswerter Natur- und Landschaftsteile
- ▲ Standort schützenswerter Natur- und Landschaftsteile
- FFH Nr. xxx-821 FFH-Gebiet, mit Objekt Nummer
- BK xxx-076 Amtlich kartierte Biotopfläche, Fundort mit Objekt Nummer
- ASK xxx-034 Artenschutzkartierung Bayern, Fundort mit Objekt Nummer
- Hecke
- Böschung, Ranken
- Flächen mit wasserwirtschaftlicher Festsetzung
- W1 Wasserschutzgebiet
- ND Naturdenkmal
- D Bodendenkmal, mit Objekt Nummer xxx.0002
- ×××××××××× Grenze des Verfahrensgebietes
- Grünland
- Wald

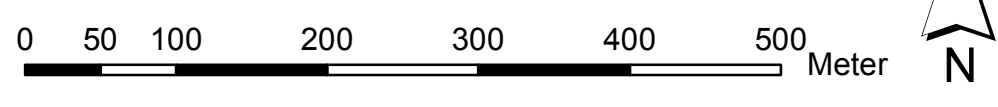

Institut für Umweltplanung und Raumentwicklung
 Amalienstr. 79, 80799 München
 Tel.: 089/3074975-0, Fax: 089/3074975-25



Amt für Ländliche Entwicklung Oberbayern Infanteriestr. 1 80797 München	bearbeitet	Datum	Zeichen
	gezeichnet	Mai 2011	Ma
	geprüft	Daz 2011	BeRa

Teilnehmergemeinschaft Muster
 Stadt Muster
 Landkreis Muster

Landschaftsplanung in der Ländlichen Entwicklung
 Karte zum Plan über die gemeinschaftlichen und öffentlichen Anlagen (§41 FlurbG)

Maßstab 1 : 5.000